

Bekanntmachung der Gemeinde Loop

über den Aufstellungsbeschluss zur Aufstellung des vorhabenbezogenen Bebauungsplanes Nr. 2 "Photovoltaikanlage an der BAB 7 - Nord und Mitte" der Gemeinde Loop

Die Gemeindevertretung der Gemeinde Loop hat auf der Sitzung am 14.10.2024 beschlossen, den vorhabenbezogenen Bebauungsplan Nr. 2 "Photovoltaikanlage an der BAB 7 - Nord und Mitte" der Gemeinde Loop aufzustellen.

Der vorhabenbezogene Bebauungsplan Nr. 2 umfasst die Teilgebiete „Nord“ und „Mitte“.

- a. Das Teilgebiet „Nord“ befindet sich im äußersten Norden der Gemeinde auf dem östlichen Teil des Flurstückes 25/2 der Flur 3 der Gemarkung Loop. Es liegt
 - i. südlich des Wasserlaufes „Höllenu“ auf dem Flurstück 43/1, Flur 5, Gm. Schönbek,
 - ii. östlich der BAB 7 sowie
 - iii. nördlich und westlich des Flurstückes 28 der Flur 3 der Gemarkung Loop.

Aufgrund der Lage des Teilgebietes in der freien Landschaft ist die genaue Verortung des Plangeltungsbereiches insb. aus der anliegenden Karte ersichtlich.

- b. Das Teilgebiet „Mitte“ befindet sich auf den Flurstücken 7/8, 7/3, 13/1 und 77 der Flur 5 der Gemarkung Loop. Es liegt
 - i. südlich des Angelsees des AS Perti Heil e.V.,
 - ii. nördlich des Windvorranggebietes PR2_RDE_130,
 - iii. westlich der BAB 7 sowie
 - iv. östlich des Appelhofweges.

Aufgrund der Lage des Teilgebietes in der freien Landschaft ist die genaue Verortung des Plangeltungsbereiches insb. aus der anliegenden Karte ersichtlich.


Planungsziel ist die Errichtung von Solar-Freiflächenanlagen bzw. Photovoltaikanlagen.

Die Aufstellung des vorhabenbezogenen Bebauungsplanes Nr. 2 "Photovoltaikanlage an der BAB 7 - Nord und Mitte" wird im Parallelverfahren gemeinsam mit der Aufstellung des Flächennutzungsplanes der Gemeinde Loop durchgeführt.

Dieser Beschluss wird hiermit bekannt gemacht.


Loop, 18. Dezember 2024
Gemeinde Loop
1. stellv. Bürgermeister



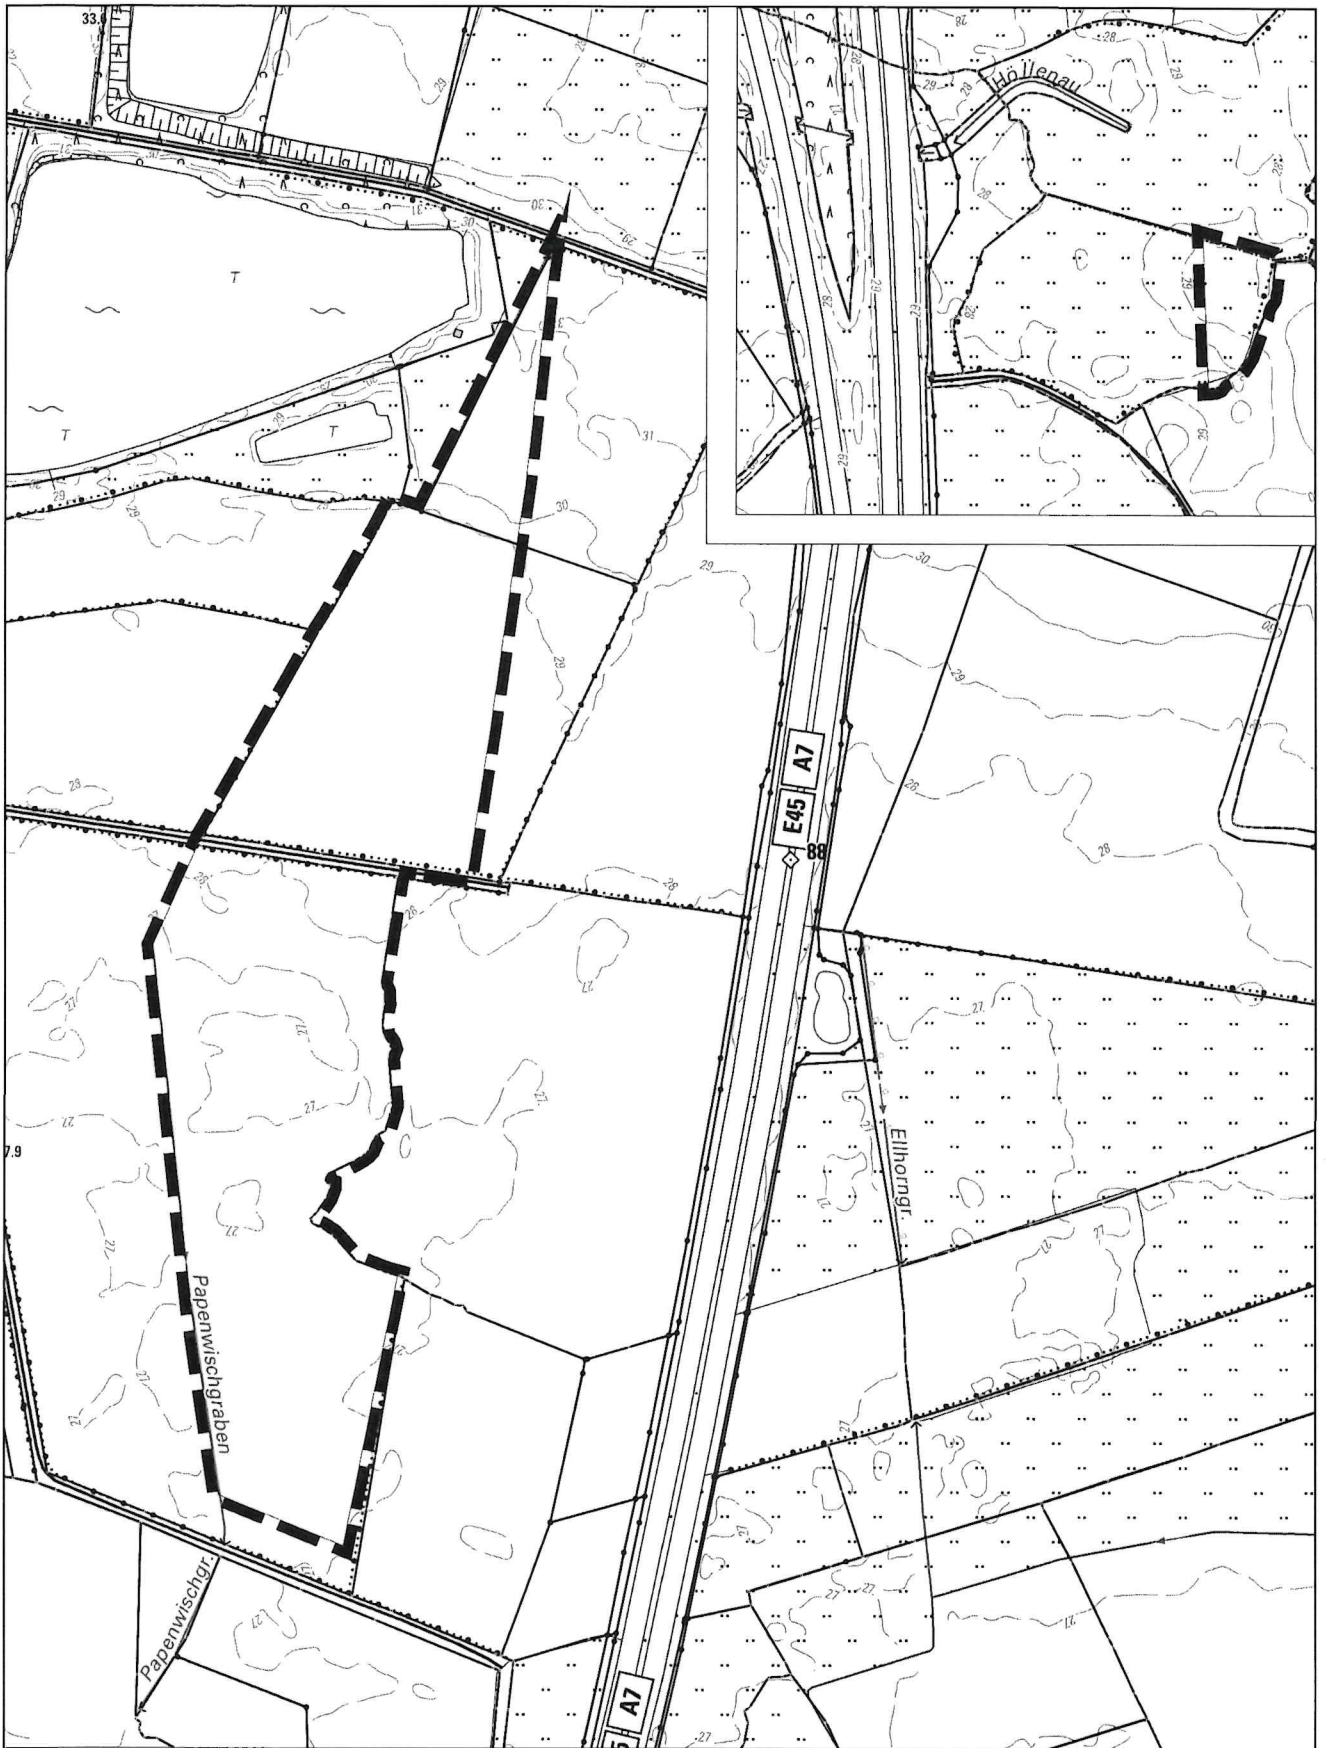

Geltungsbereiche

ca. 10,4 ha

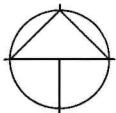

Maßstab 1 : 5000

Bebauungsplan Nr. 02 der Gemeinde Loop

Bearbeitung: 10.10.2024

B2K
Architekten | Stadtplaner

B2K Kühle-Koerner PartG mbB
Schleiweg 10, 24106 Kiel
Tel.: +49 431 596 7460
info@b2k.de • www.b2k.de