

Bekanntmachung der Gemeinde Loop

über den Aufstellungsbeschluss zur Aufstellung des vorhabenbezogenen Bebauungsplanes Nr. 3 "Photovoltaikanlage an der BAB 7 - Süd" der Gemeinde Loop

Die Gemeindevertretung der Gemeinde Loop hat auf der Sitzung am 14.10.2024 beschlossen, den vorhabenbezogenen Bebauungsplan Nr. 3 "Photovoltaikanlage an der BAB 7 - Süd" der Gemeinde Loop aufzustellen.

Der Plangeltungsbereich befindet sich im äußersten Süden der Gemeinde auf dem Flurstück 26/2 der Flur 5 der Gemarkung Loop und maßgeblich innerhalb des Windvorranggebietes PR2_RDE_130. Das Plangebiet liegt

- i. südlich des Appelhofweges,
- ii. westlich der BAB 7 und des Papenwischgraben,
- iii. östlich des Krogasper Graben sowie
- iv. nördlich der freien Landschaft sowie der Gemeindegrenze Krogaspe.

Aufgrund der Lage des Teilgebietes in der freien Landschaft ist die genaue Verortung des Plangeltungsbereiches insb. aus der anliegenden Karte ersichtlich.


Planungsziel ist die Errichtung von Solar-Freiflächenanlagen bzw. Photovoltaikanlagen.

Die Aufstellung des vorhabenbezogenen Bebauungsplanes Nr. 3 "Photovoltaikanlage an der BAB 7 - Süd" wird im Parallelverfahren gemeinsam mit der Aufstellung des Flächennutzungsplanes der Gemeinde Loop durchgeführt.

Dieser Beschluss wird hiermit bekannt gemacht.


Loop, 18. Dezember 2024
Gemeinde Loop
1. stellv. Bürgermeister



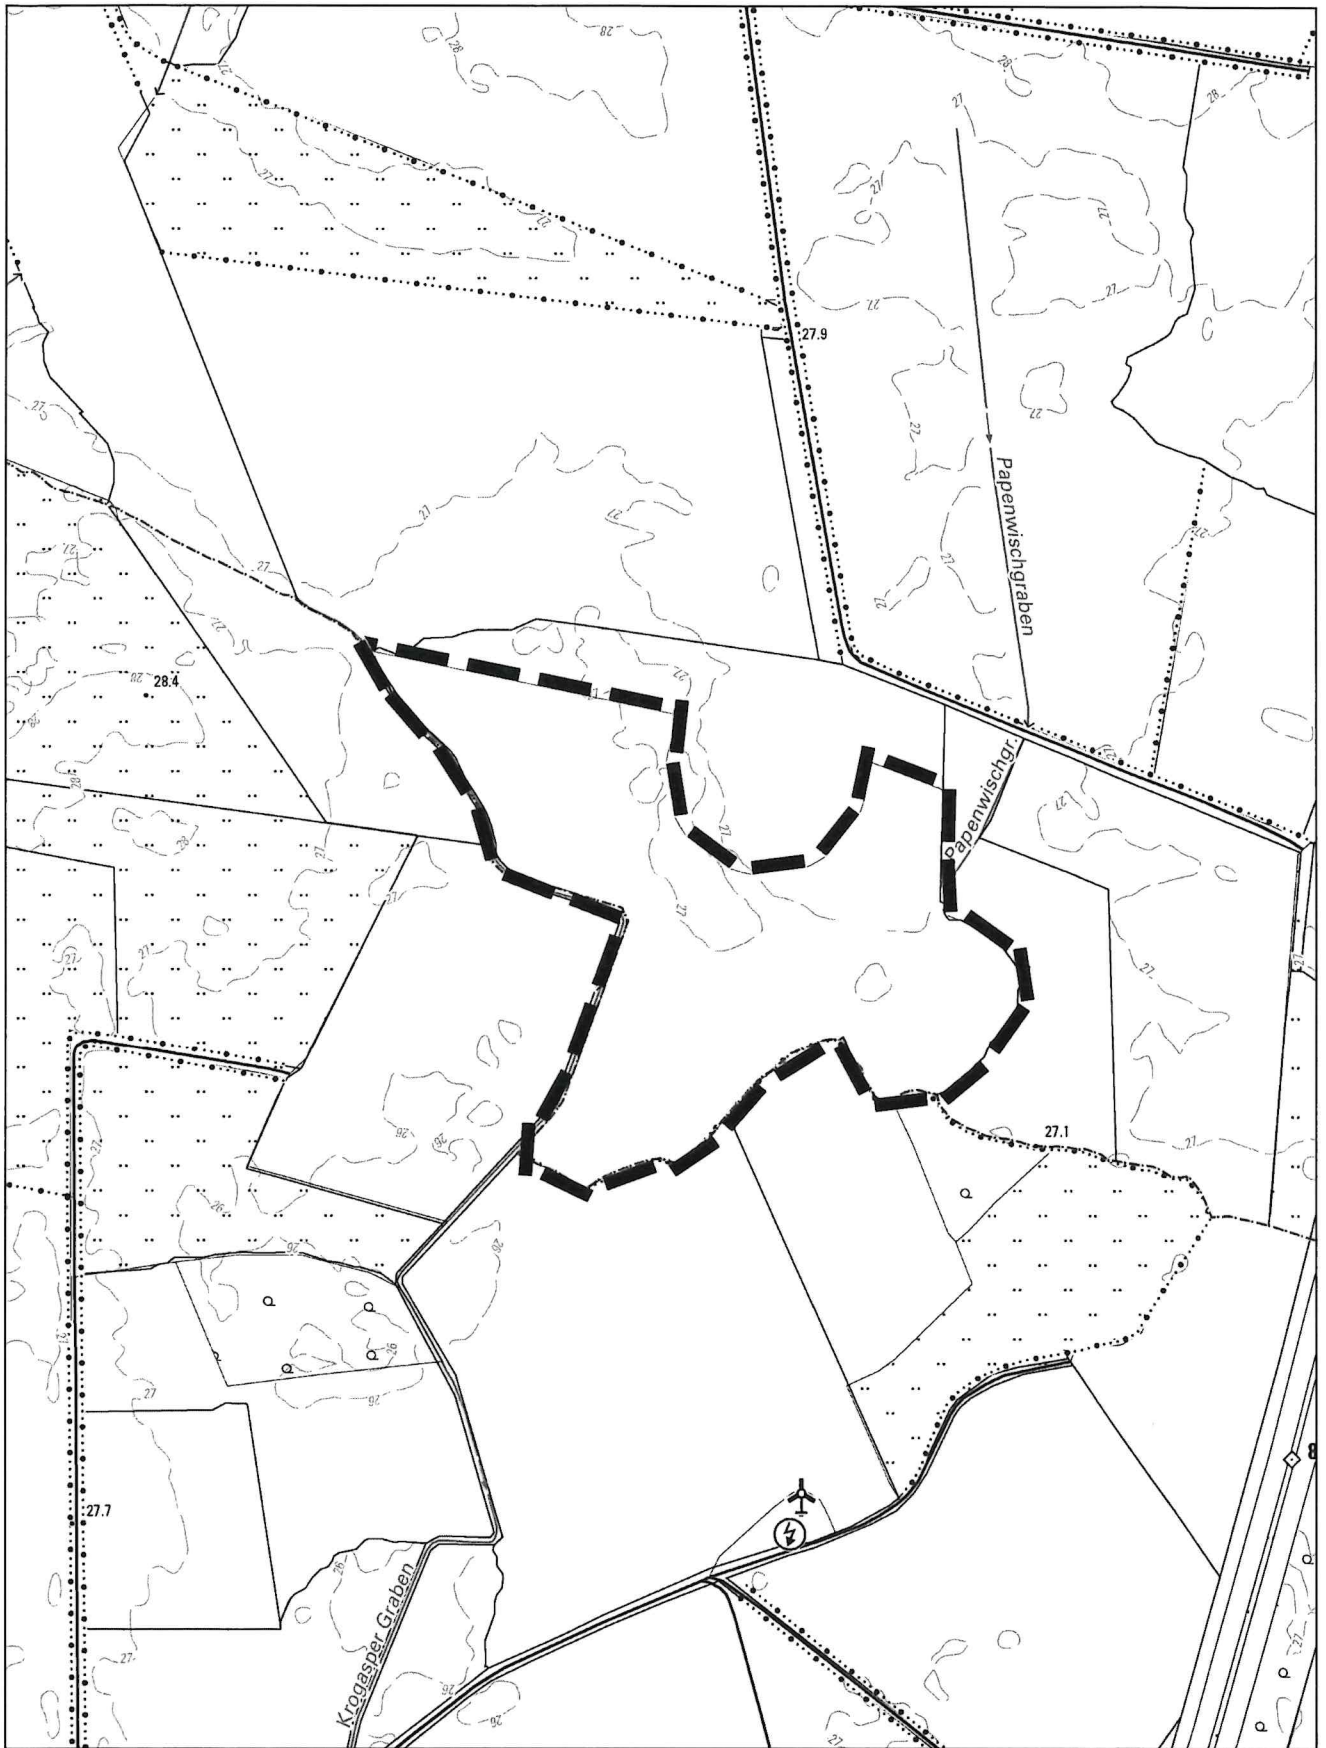

Geltungsbereich

ca. 6,9 ha

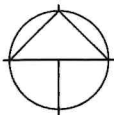

Maßstab 1 : 5000

Bebauungsplanes Nr. 03 der Gemeinde Loop

Bearbeitung: 10.10.2024

B2K
Architekten | Stadtplaner

B2K Kühle-Koerner PartG mbB
Schleiweg 10, 24106 Kiel
Tel.: +49 431 596 7460
info@b2k.de • www.b2k.de