



4. Änderung des Flächennutzungsplanes der Gemeinde Mühbrook Sonderbaufläche "Photovoltaikanlage"

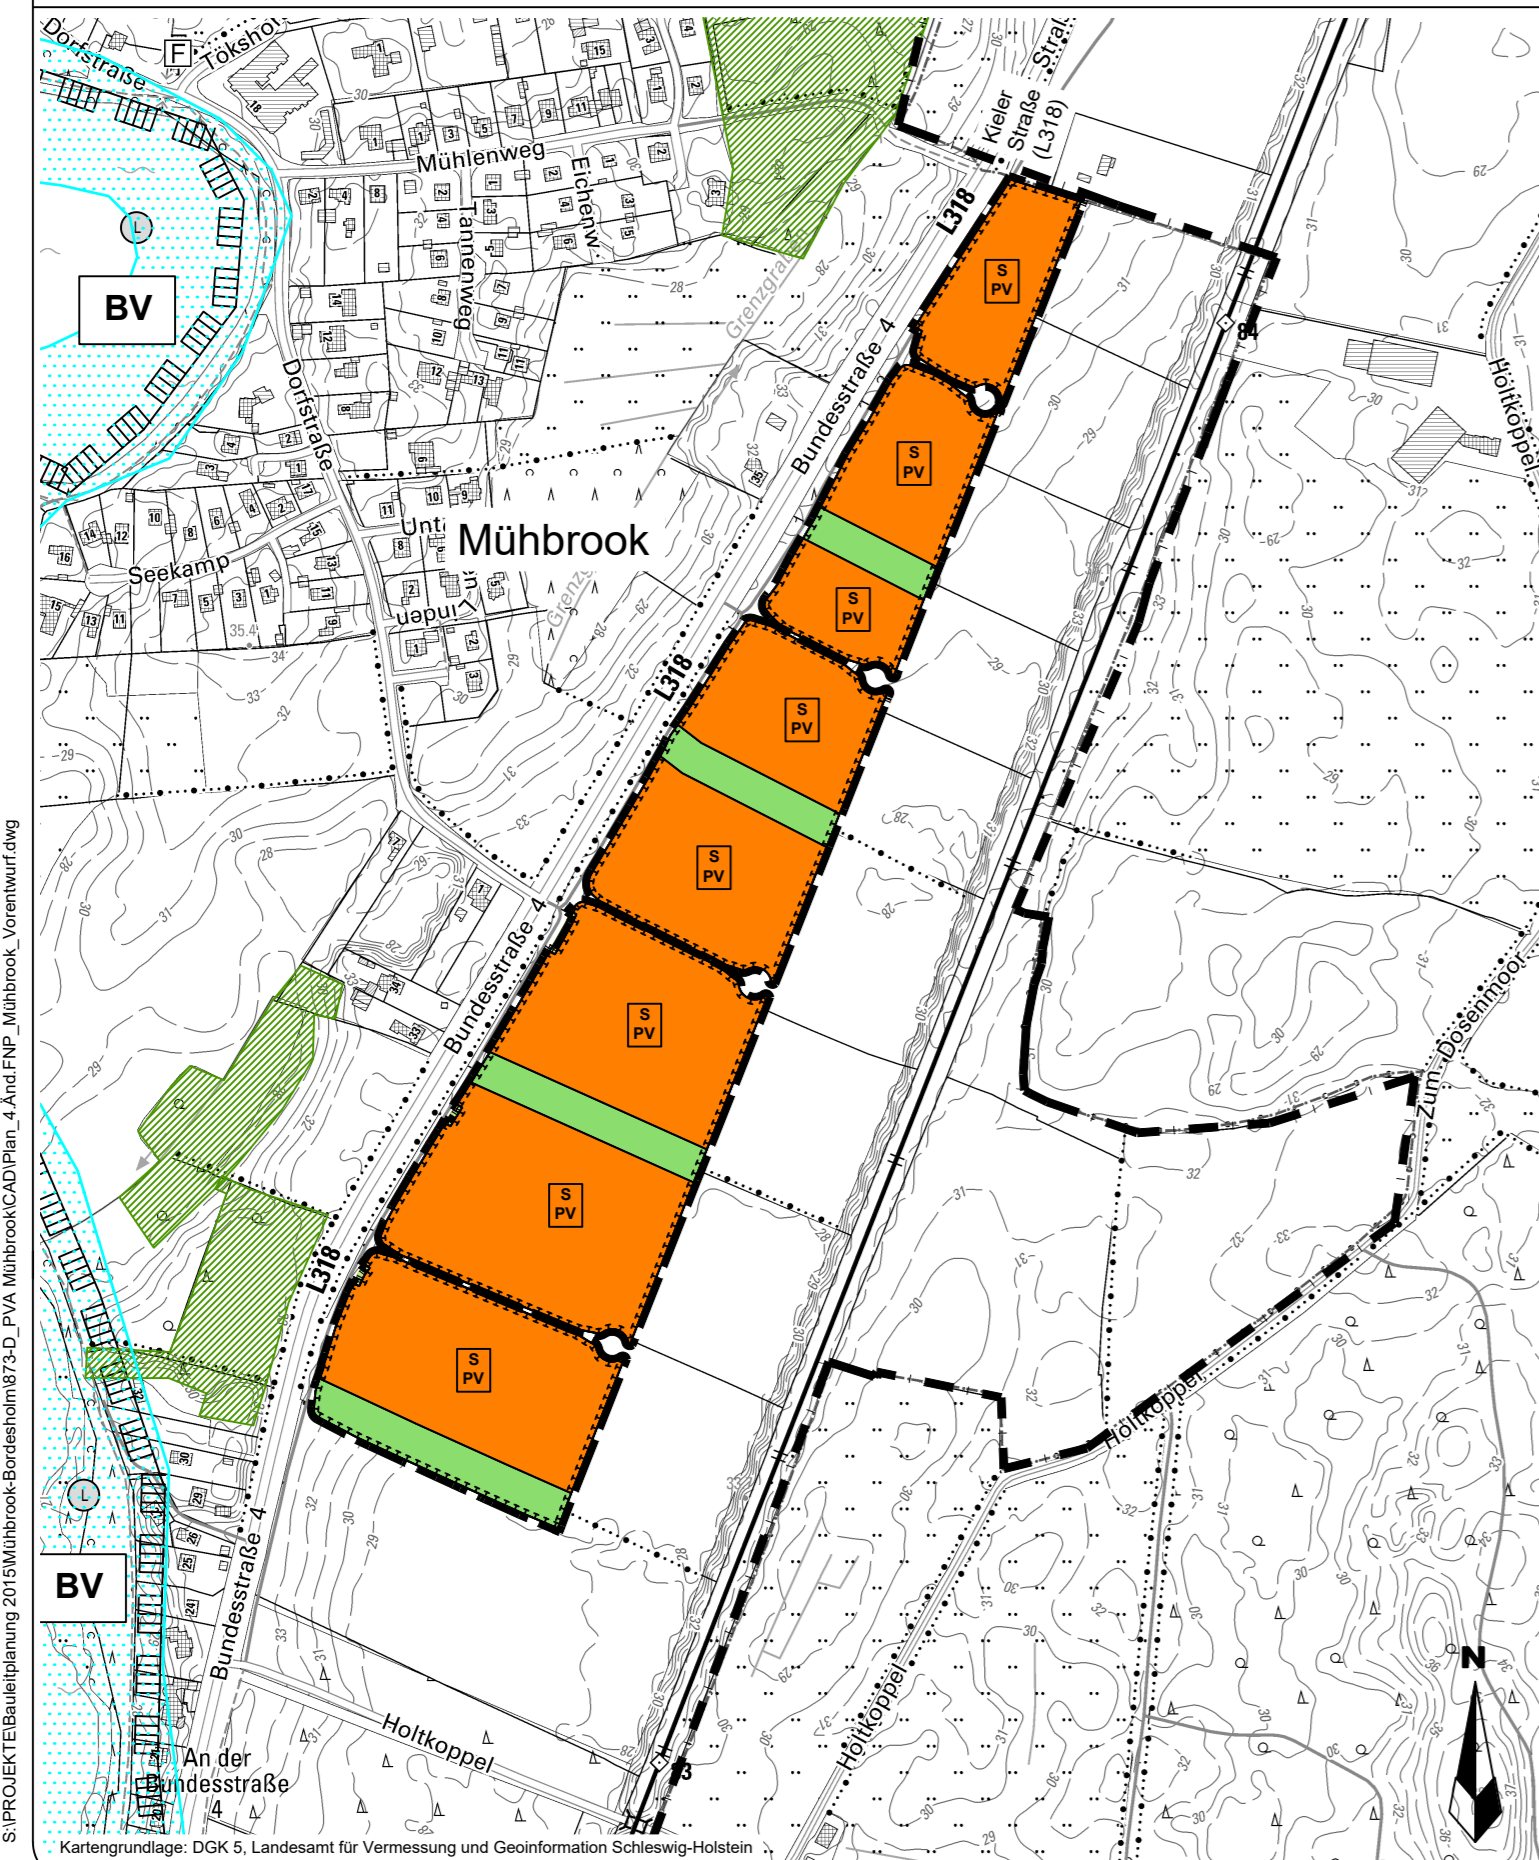

Festsetzungen		
Planzeichen		Rechtsgrundlage
S PV	Sonderbaufläche Zweckbestimmung: Photovoltaikanlage	§ 5 Abs. 2 Nr. 1 BauGB / § 1 Abs. 1 Nr. 4 BauNVO
	Flächen für Maßnahmen zum Schutz, zur Pflege und zur Entwicklung von Boden, Natur und Landschaft	§ 5 Abs. 2 Nr. 10 BauGB
	Grünfläche	§ 5 Abs. 2 Nr. 5 und Abs. 4 BauGB
Nachrichtliche Übernahme von sonstigen Nutzungsregelungen nach anderen gesetzlichen Vorschriften, § 5 Abs. 4 BauGB		
	Landschaftsschutzgebiet (Einfelder See)	
	Landesweites Schutzgebiet und Biotopverbundsystem Schleswig-Holstein (Nebenverbundachse)	§ 26 Nr. 1 BNatSchG § 15 und § 19 LNatSchG
	Wald	§ 21 BNatSchG
Darstellung ohne Normcharakter		
	Grenze des räumlichen Geltungsbereichs	
	Gemeindegrenze	

Verfahrensvermerke

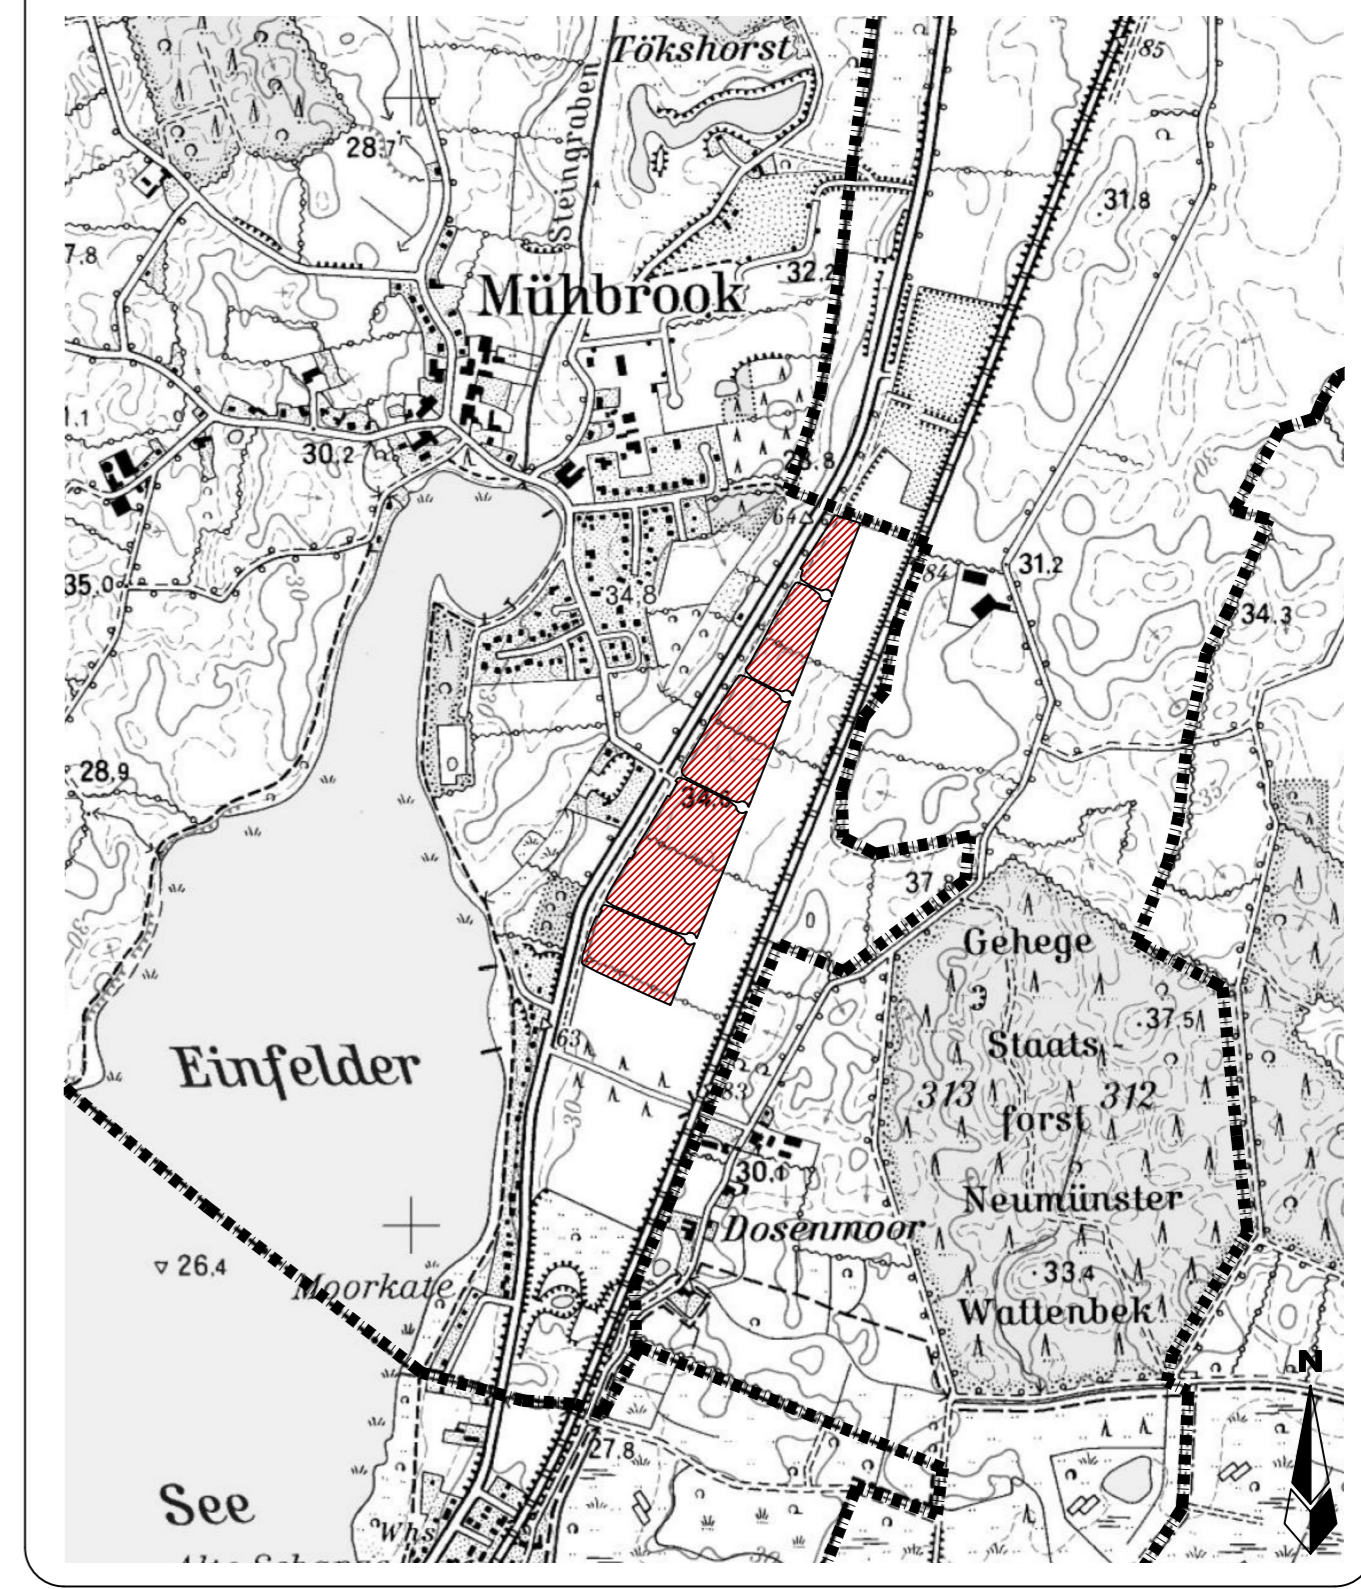

4. Änderung des Flächennutzungsplanes der Gemeinde Mühbrook Sonderbaufläche "Photovoltaikanlage"

Vorentwurf	Verfahrensstand nach BauGB §3(1) <input checked="" type="checkbox"/> §4(1) <input checked="" type="checkbox"/> §3(2) <input type="checkbox"/> §4a(3) <input type="checkbox"/> §6 <input type="checkbox"/>
M 1 : 5.000	Stand : 13.10.2023 Gezeichnet : B. Kalvelage / C. Leupold Bearbeitet : J. Zerbe
Auftraggeber: Gemeinde Mühbrook 24582 Mühbrook	Auftragnehmer: Lise-Meitner-Str. 29, 24941 Flensburg

S:\PROJEKTE\Bauabwplanung 2015\Mühbrook-Bordesheim\873-D_PVA_Mühbrook\CAD\Plan_4_And.FNP_Mühbrook_Vorentwurf.dwg