


PLANAUSSCHNITT

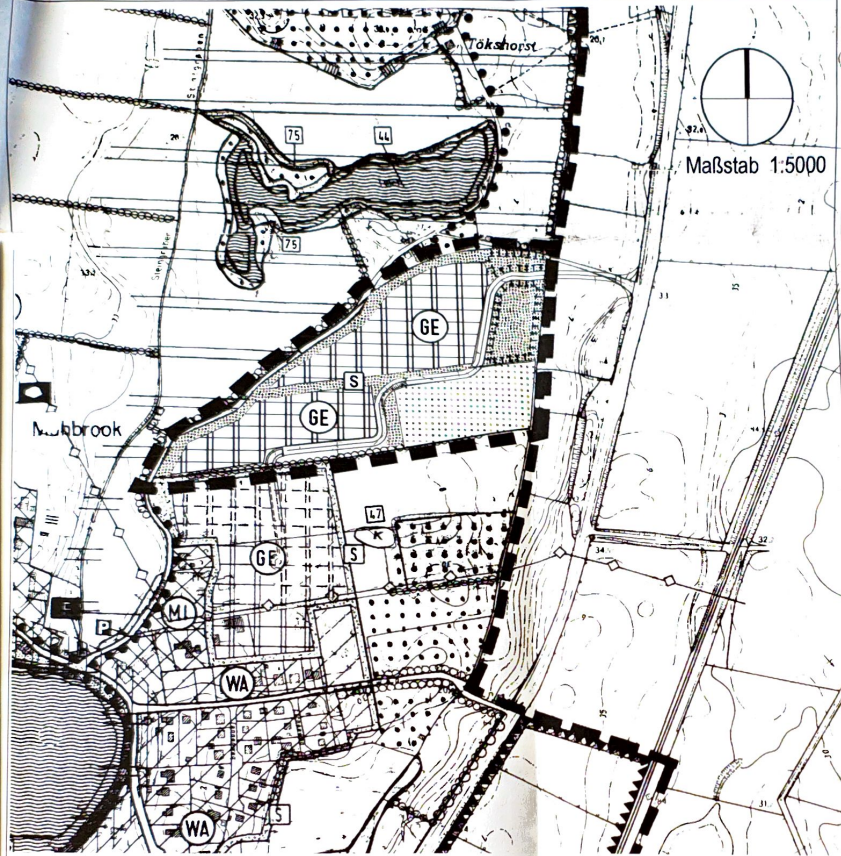

Maßstab 1:5000

ZEICHENERKLÄRUNG gem. Planzeichenverordnung vom 18.12.91

Planzeichen	Erklärung	Rechtsgrundlage
	Grenze des räumlichen Geltungsbereiches	
	Gewerbegebiet	§ 8 BauNVO
	Hauptverkehrsstrassen	§ 5 (2) 3 BauNVO
	Flächen für die Landwirtschaft	§ 5 (2) 9 BauNVO
	Umgrenzung von Flächen für Maßnahmen zum Schutz, zur Pflege und zur Entwicklung von Natur und Landschaft gem. § 5 Abs. 2 Nr.10 und Abs. 4, § 9 Abs. 1 Nr.20 und Abs. 6 BauGB	§ 5 (2) 10 BauNVO
	Grünfläche	§ 5 (2) 5 BauNVO
	Schirm- und Begleitgrün	

VERFAHRENSVERMERKE:

- Aufgestellt aufgrund des Aufstellungsbeschlusses der Gemeindevertretung vom 24.4.2000. Die ortsübliche Bekanntmachung des Aufstellungsbeschlusses ist durch Abdruck im amtlichen Bekanntmachungsblatt am 24.5.2000 erfolgt.

Mühbrook, den **14. Sep. 2000** - die Bürgermeisterin -
- Die frühzeitige Bürgerbeteiligung nach § 3 Abs. 1 Satz 1 BauGB mit am 5.6.2000 durchgeführt worden.

Mühbrook, den **14. Sep. 2000** - die Bürgermeisterin -
- Die von der Planung berührten Träger öffentlicher Belange sind mit Schreiben vom 26.6.2000 zur Abgabe einer Stellungnahme aufgefordert worden.

Mühbrook, den **14. Sep. 2000** - die Bürgermeisterin -
- Der Entwurf zur 1. Änderung des Flächennutzungsplanes sowie der Erläuterungsbericht haben in der Zeit vom 30.6.2000 bis zum 31.7.2000 während der Dienststunden nach § 3 Abs. 2 BauGB öffentlich ausgelegen. Die öffentliche Auslegung ist mit dem Hinweis, daß Bedenken und Anregungen während der Auslegungsfrist von jedermann schriftlich oder zu Protokoll geltend gemacht werden können am 21.6.2000 durch Abdruck im amtlichen Bekanntmachungsblatt ortsüblich bekannt gemacht worden.

Mühbrook, den **14. Sep. 2000** - die Bürgermeisterin -
- Die Gemeindevertretung hat die vorgebrachten Bedenken und Anregungen sowie die Stellungnahmen der Träger öffentlicher Belange am 6.9.2000 geprüft. Das Ergebnis ist mitgeteilt worden.

Mühbrook, den **14. Sep. 2000** - die Bürgermeisterin -
- Die 1. Änderung des Flächennutzungsplanes sowie der Erläuterungsbericht wurde am 6.9.2000 von der Gemeindevertretung beschlossen.

Mühbrook, den **14. Sep. 2000** - die Bürgermeisterin -
- Die Genehmigung der 1. Änderung des Flächennutzungsplanes wurde nach § 6 BauGB mit dem Erlaß des Innenministeriums vom **27.11.2000** Az. **IV 645-512/1** mit einer Auflage erteilt. Mit Erlaß vom 03.01.2001 Az. IV 645-512.111-58.108/1 Änderung wurde die Erfüllung der Auflage bestätigt.

Mühbrook, den **14.01.01** - die Bürgermeisterin -
- Die Durchführung des Anzeigeverfahrens zur 1. Änderung des Flächennutzungsplanes, sowie die Stelle, bei der Plan auf Dauer während der Dienststunden von jedermann eingesehen werden kann und über den Inhalt Auskunft zu erhalten ist, sind am **14.01.2001** bis **19.01.2001** ortsüblich bekannt gemacht worden.

Mühbrook, den **19.01.2001** - die Bürgermeisterin -

1. Änderung des Flächennutzungsplanes der Gemeinde Mühbrook

RECHTSVERBINDLICHER PLAN
Maßstab 1:5000
Verfahrensstand: 11.9.2000

