


Mit Genehmigung des Katasteramtes Neumünster vom 28.4.1965
Nr. II 961/65 zur Vervielfältigung bedingt freigegeben.

Planungskarte
betr. Grundstücke Heimbau Schles-
wig-Holstein und Clausen
in Eiderstede

Gemarkung Eiderstede
Flur I
Flurstück 55/9 u. 49/4-16
34.4 2.6 qm
GRBBL 16
LGNR 849

Maßstab 1:1000
Kartengrundlage: Gezeichnet nach einer fotogr. Vergrößerung der Kataster-Flurkarte vom Maßstab 1:2000 auf den Maßstab 1:1000.
Geb. Buch Nr. Ia 1309/1965

Ausgefertigt zur Aufstellung eines Bebauungsplanes
Katasteramt Neumünster, den 28.4.1965
Im Auftrage:
Schödel

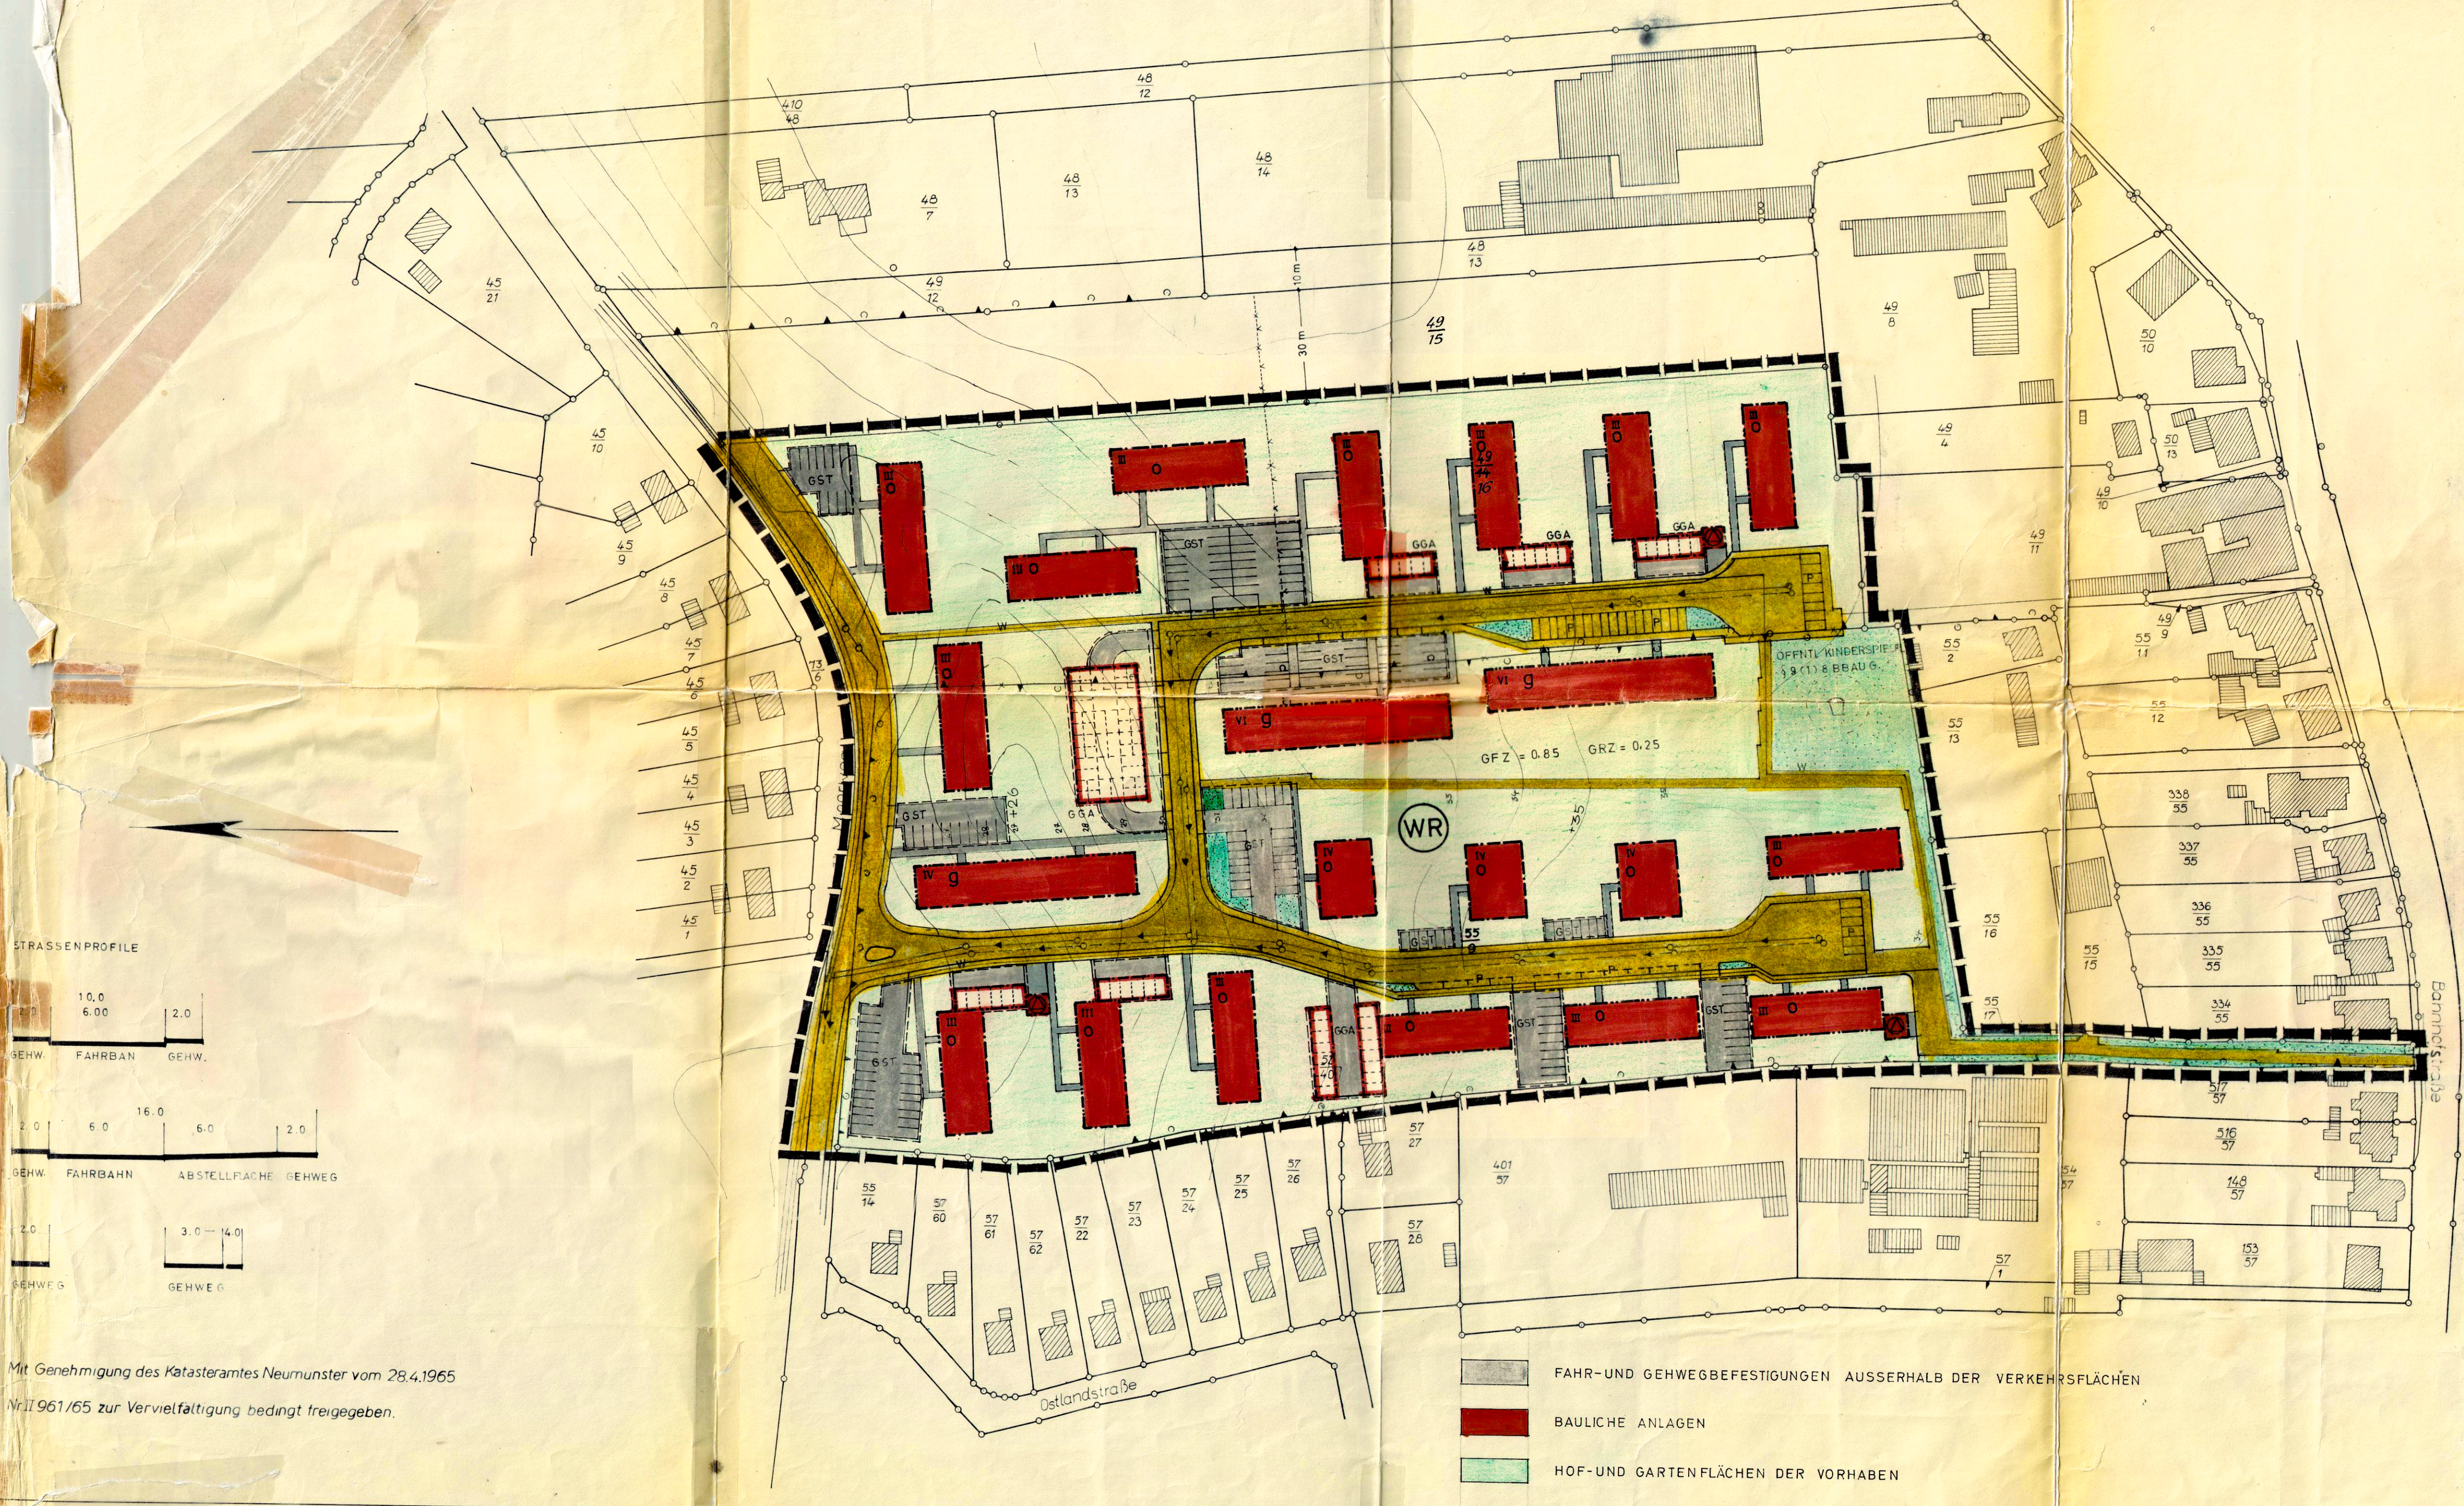

FAHR-UND GEHWEGBEFESTIGUNGEN AUSSERHALB DER VERKEHRSPFLÄCHEN
BAULICHE ANLAGEN
HOF-UND GARTENFLÄCHEN DER VORHABEN

- ZEICHENERKLÄRUNG**
- 1. FESTSETZUNGEN**
- REINES WOHNGEBIET (WR)
 - GRUNDFLÄCHENZAHL (GRZ)
 - GESCHOSSFLÄCHENZAHL (GFZ)
 - ZAHLE DER VOLLGESCHOSSE ALS HÖCHSTGRENZE (III)
 - OFFENE BAUWEISE (0)
 - GESCHLOSSENE BAUWEISE (g)
 - BAULINIEN (— — — — —)
 - BAUGRENZE (— — — — —)
 - STRASSENVERKEHRSPFLÄCHEN (— — — — —)
 - ÖFFENTLICHE PARKFLÄCHEN (— — — — —)
 - UMFORMERSTATION (— — — — —)
 - GRÜNFLÄCHEN (— — — — —)
 - FLÄCHEN FÜR STELLPLÄTZE ODER GARAGEN (— — — — —)
 - GEMEINSCHAFTSGARAGEN (— — — — —)
 - GEMEINSCHAFTSSTELLPLÄTZE (— — — — —)
 - GRENZE DES PLANLIEFERUNGSGEBIETES (— — — — —)
- 2. DARSTELLUNGEN OHNE NORMENCHARAKTER**
- GRUNDSTÜCKSGRENZE VORHANDEN (— — — — —)
 - GRUNDSTÜCKSGRENZE FORTFALLEND (— — — — —)
 - VORHANDENE GEBÄUDE (— — — — —)
 - HÖHENLINIE (— — — — —)
 - SCHUTZWASSERKANAL (— — — — —)
 - REGENWASSERKANAL (— — — — —)
 - WASSERLEITUNG (— — — — —)

ENTWORFEN UND AUFGESTELLT NACH §§ 8, 9 DES BBAUG VOM 23. 6. 60 AM 25.9.66
UND DER BAUNUTZUNGSVERORDNUNG VOM 26. 6. 62.

Kellner
(WEIDLING + KETNER)
ARCHITECTEN BDA

DER ENTWURF DES PLANES NEBST BEGRÜNDUNG HAT IN DER ZEIT VOM 10. 8. BIS 9. 9. 1966
NACH VORHERIGER BEKANNTMACHUNG ZU FEDERMANN'S EINSICHT AUSGELEGEN.

Völke
(VÖLKE)
BÜRGERMEISTER

DIE DARSTELLUNG DES GEGENWÄRTIGEN ZUSTANDES SOWIE DIE DER FESTLEGUNG
DER NEUEN STÄDTEBLIHLICHEN PLANUNG WERDEN ALS RICHTIG BESCHEINIGT.

Decker
KATASTERAMT NEUMÜNSTER D. 28. 11. 1966

DIESER PLAN EINSCHLIESSLICH DER BEGRÜNDUNG IST GEMÄSS § 10 BBAUG AM 31. Okt. 1966
VON DER GEMEINDEVERTRETUNG ALS BESCHLOSSEN BESCHLOSSEN WORDEN.

Völke
(VÖLKE)
BÜRGERMEISTER

GENEHMIGT GEMÄSS ERLAUSS VOM

GENEHMIGT
GEMÄSS ERLAUSS
IX 31a - 28.10.1966
VOM 28.10.1966
KIEL, DEN 22. März 1967
Der Minister
für Arbeit, Soziales und Vertriebene
des Landes Schleswig-Holstein

DIESER PLAN NEBST BEGRÜNDUNG IST AM 3. 5. 1967 NACH BEKANNTMACHUNG DER
GENEHMIGUNG ÖFFENTLICH AUSGELEGT UND AN DIESEM TAGE IN KRAFT
GETRETEN.

Völke
(VÖLKE)
BÜRGERMEISTER

3. Ausfertigung