


SATZUNG DER GEMEINDE WATTENBEK ÜBER DEN BEBAUUNGSPLAN NR. 10 FÜR DAS GEBIET ORTSMITTE


AUFGUND § 10 BUNDEBAUGESETZ (BBauG) VOM 18. AUGUST 1976 (BGBl. I S. 2256), GEÄNDERT DURCH GESETZ VOM 6. JULI 1979 (BGBl. I S. 949) UND § 1 DES GESETZES ÜBER BAUGESTALTERISCHE FESTSETZUNGEN VOM 10. APRIL 1969 (GVBl. SCH.-H. S. 59) IN VERBINDUNG MIT § 1 DER ERSTEN VERORDNUNG ZUR DURCHFÜHRUNG DES BUNDEBAUGESETZES VOM 9. DEZEMBER 1960 (GVBl. SCH.-H. S. 198) WIRD NACH BESCHLUSSTASUNG DURCH DIE GEMEINDEVERTRETUNG VOM 11.9.1980 DIE SATZUNG ÜBER DEN BEBAUUNGSPLAN NR. 10 FÜR DAS GEBIET ZWISCHEN DER SCHULSTRASSE UND DER WILHELM-STABE-STRASSE SOWIE SÜDLICH DER BRÜCKER CHAUSSÉE BIS ZUM SPORTRAI, BESTEHEND AUS DER PLANZEICHNUNG (TEIL A) UND DEM TEXT (TEIL B), ERLASSEN. ES GILT DIE BAUNUTZUNGSVERORDNUNG (BaunVO) IN DER FASSUNG VOM 15. SEPTEMBER 1977 (BGBl. I S. 1753).

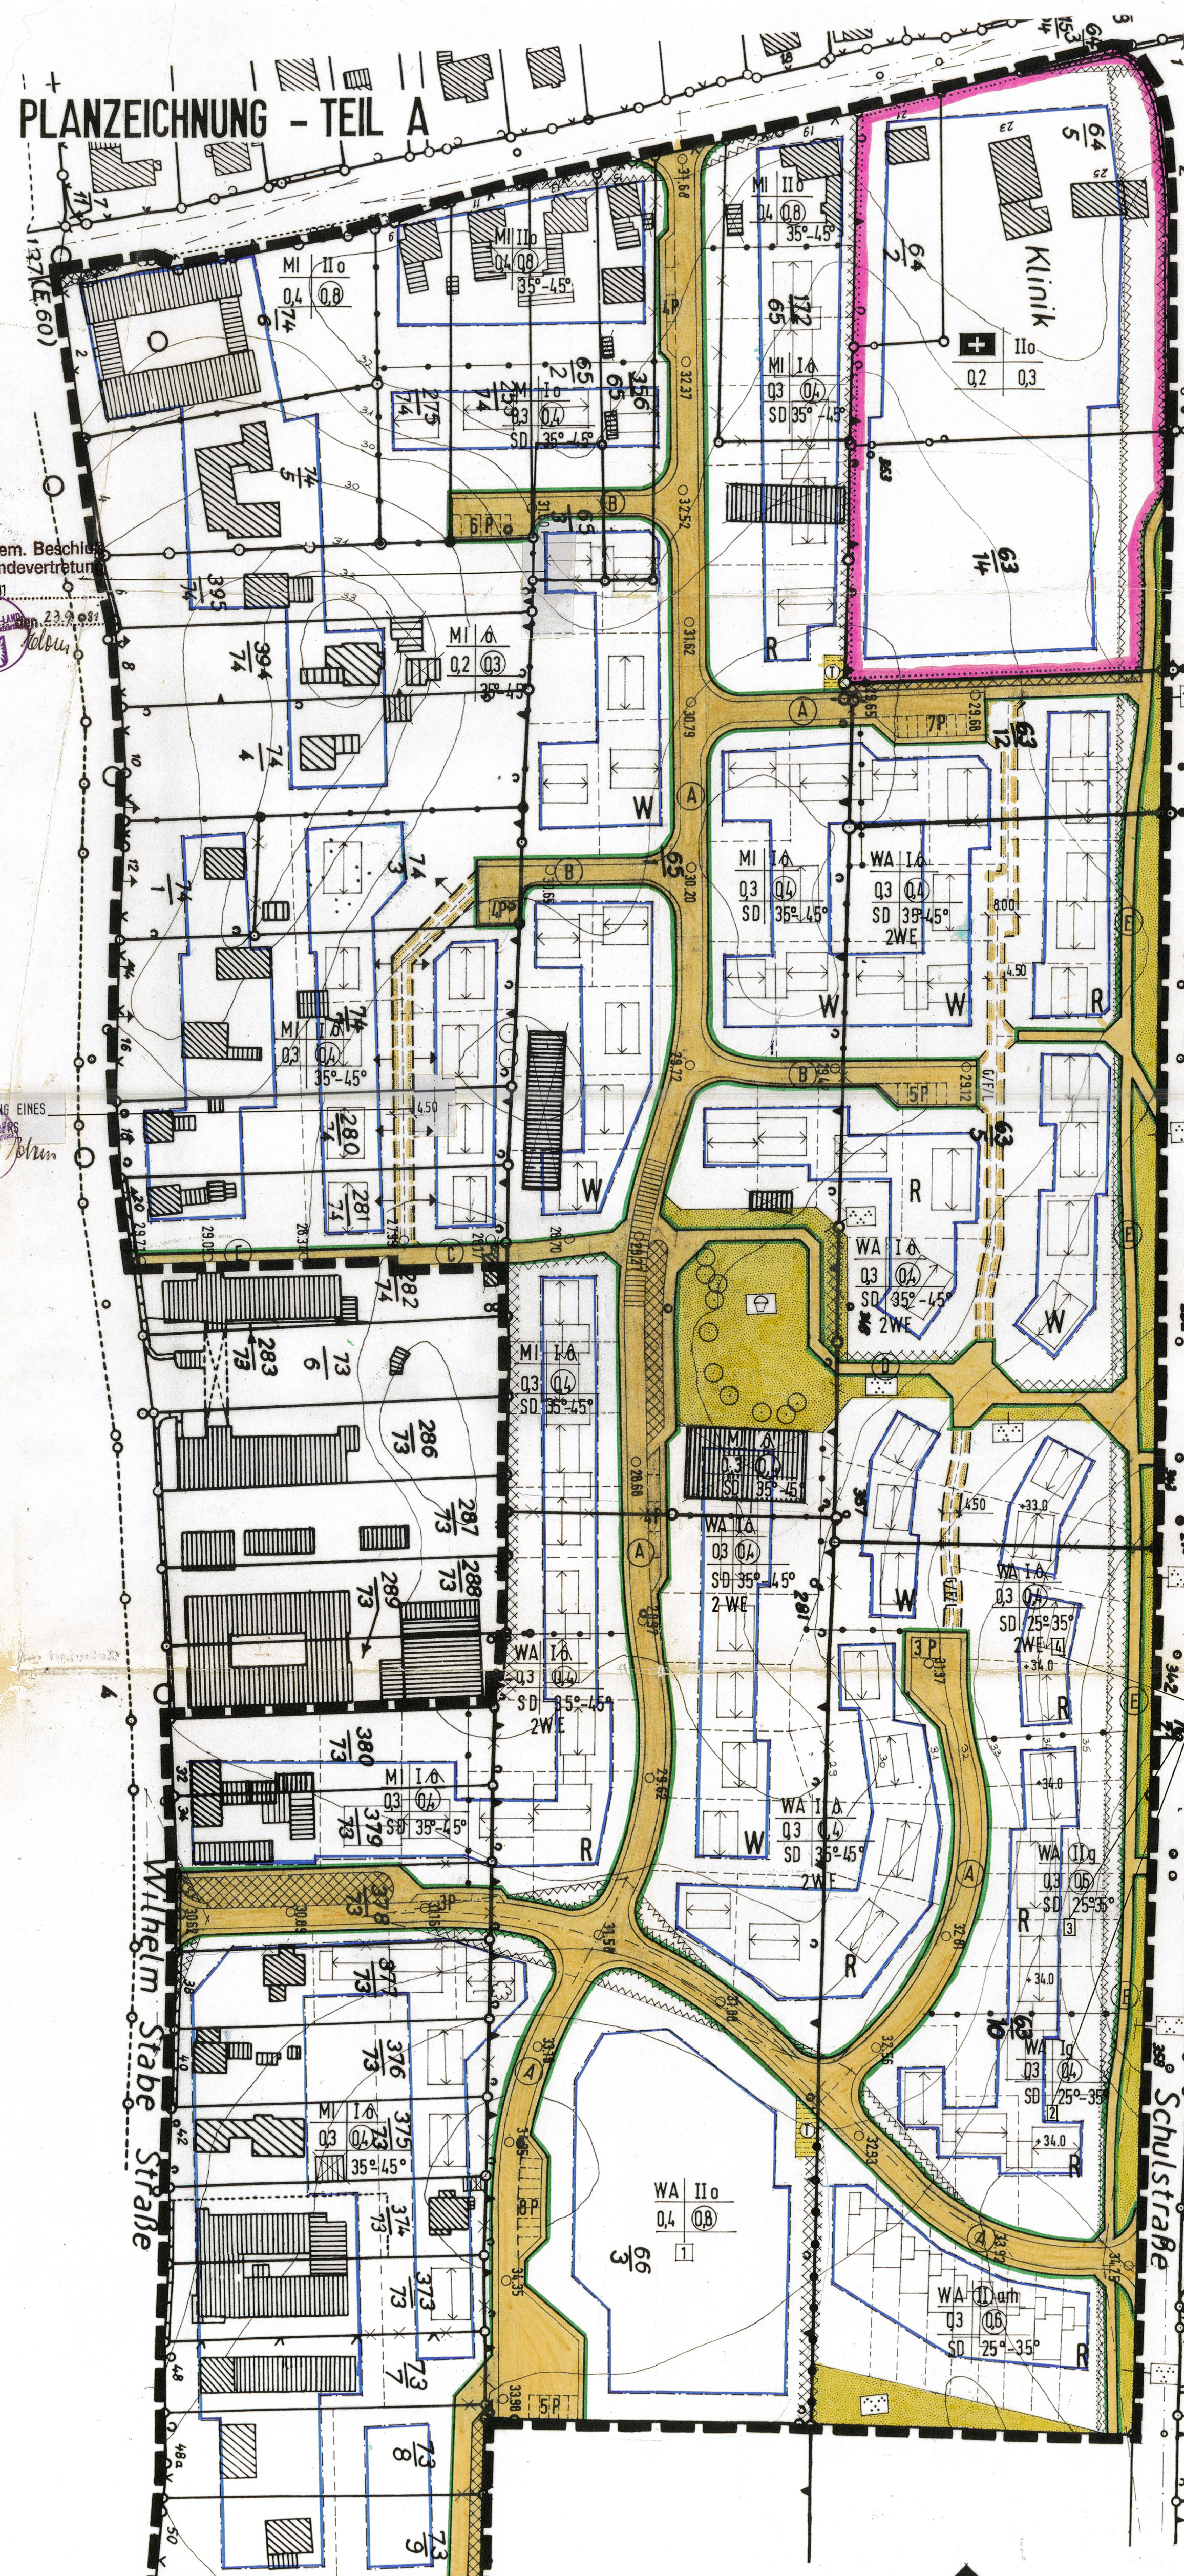

ZEICHENERKLÄRUNG

PLANZ.	ERLÄUTERUNGEN	RECHTSGRUNDLAGEN
I. FESTSETZUNGEN		
—	GRENZE DES RÄUMLICHEN GELTUNGSBEREICHES	§ 9 (7) BBauG
MI	ART DER BAULICHEN NUTZUNG	§ 9 (1) NR. 1 BBauG
WA	MISCHGEBIET	§ 6 BauNVO
MI	ALLGEMEINES WOHNGEBIET	§ 4 BauNVO
MI	FLÄCHE FÜR DEN GEMEINBEDARF (KRANKENHAUS)	§ 9 (1) NR. 5 BBauG
MI	MASS DER BAULICHEN NUTZUNG	§ 9 (1) NR. 1 BBauG
04	GRUNDFLÄCHENZAHL	§ 16 (2) NR. 2 BauNVO
05	GESCHOSSFLÄCHENZAHL	§ 16 (2) NR. 1 BauNVO
—	BAUGRENZE	§ 23 (3) BauNVO
II	ABGRENZUNG UNTERSCHIEDLICHER NUTZUNG	§ 16 (4) BauNVO
II	ANZAHL DER VOLLESGESOSSE (ALS HÖCHSTGRENZE)	§ 16 (3) BauNVO
II	ANZAHL DER VOLLGESOSSE (ZWINGEND)	§ 16 (3) BauNVO
SD	SATTELDACH	§ 9 (4) BBauG
35°-45°	DACHNEIGUNG	§ 9 (4) BBauG
—	FIRSTRICHTUNG	§ 9 (1) NR. 2 BBauG
—	BAUWEISE	
o	OFFENE BAUWEISE	§ 22 BauNVO
↑	NUR EINZEL- UND DOPPELHÄUSER ZULASSIG	
g	GESCHLOSSENE BAUWEISE	
arh	ABWEICHENDE BAUWEISE NUR REIHENHAUSER ZULASSIG	
2 WE	MAX. 2 WOHNHEIMTEN JE GEBÄUDE ZULASSIG	§ 4 (4) BauNVO
—	VERKEHRSPFLÄCHEN	
—	ÖFFENTLICHE VERKEHRSPFLÄCHE	§ 9 (1) NR. 11 BBauG
—	STRASSE/ABGRENZUNGSLINIE	
—	PARKPLATZE	
—	MIT GEN.-FAHR- UND LEITUNGSRECHTEN ZU BELASTENDE FLÄCHEN ZUGUNSTEN DER ANWIEGER UND DER GEMEINDE UND DES ZWECKVERBANDES BORDESHOLM WATTENBEK	§ 9 (1) NR. 21 BBauG
—	FAHRBAHNN BETONVERBUNDSTEINPFLASTER	§ 9 (4) BBauG
—	GRÜNFLÄCHEN	
—	GRÜNFLÄCHEN ALLGEMEIN	§ 9 (1) NR. 15 BBauG
—	PARKANLAGE	
—	KINDERSPIELPLATZ	§ 9 (1) NR. 25b BBauG
—	PFLICHT ZUR ANPFLANZUNG UND ERHALT VON BÄUMEN UND STRÄUCHERN	§ 9 (1) NR. 25a-b BBauG
—	PFLICHT ZUR ERHALTUNG VON BÄUMEN	§ 9 (1) NR. 25b BBauG
II. DARSTELLUNG OHNE NORMCHARAKTER		
—	GRUNDSTÜCKSGRENZE	
—	KÜNFTIG FORTFALLENDE GRUNDSTÜCKSGRENZE	
—	VORGESCHLAGENE GRUNDSTÜCKSGRENZE	
—	FLURSTÜCKSNUMMER	
—	HÖHENLINIE	
—	VORHANDENE BAULICHE ANLAGE	
—	KÜNFTIG FORTFALLENDE BAULICHE ANLAGE	
—	VORGESCHLAGENE BAUKÖRPER	
—	BAUGEBIETSNUMMER	
—	SICHTFLÄCHE	
—	MÖGLICHE ERSCHLIESSUNG DER BAUGRUNDSTÜCKE	
III. NACHRICHTLICHE ÜBERNAHME		
—	ANBAUFREIE STRECKE	§ 29 (1) b) DES STRASSEN UND WEGEGESETZES

STRASSENQUERSCHNITTE M. 1:100

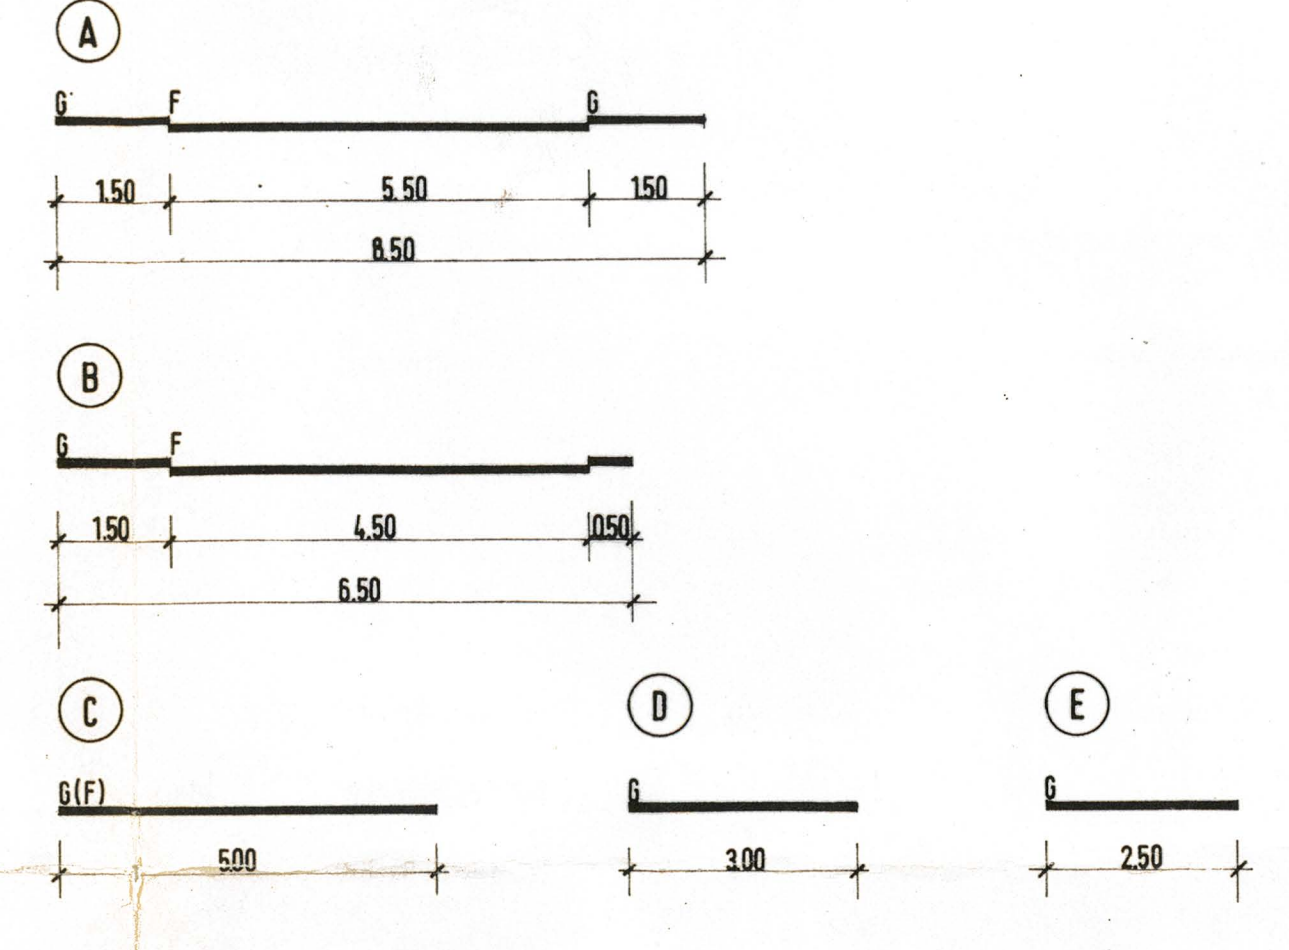

TEXT - TEIL B

- A. Höhenlage baulicher Anlagen
Die Höhe der Sockel der Eingangsgeschosse ist bei Einfamilienhäusern 15 cm bis max. 60 cm über die Höhe des im Eingangsbereich vorbeiführenden Gehwegs festgelegt, wenn keine anderen Höhen festgelegt sind.
Die Höhe der Fußbodenoberkante der Garagen darf max. 50 cm unterhalb der Fußbodenoberkante des Eingangsgeschosses liegen.
In Bezug auf die Festsetzung der Höhenlage der Sockel können in Einzelfällen Ausnahmen bis 0,3 m zugelassen werden, wenn es anderfalls zu erheblichen erschließungstechnischen Schwierigkeiten führen würde. Diese Ausnahmen können nur für die Baugebiete 2, 3, 4 zugelassen werden.
- B. Höhenentwicklung baulicher Anlagen
Die Schnittlinie von Gebäudeaußenwand und Dachhaut im Bereich der Traufe darf bei eingeschossiger Bauweise max. 3,00 m, bei 2-geschossiger Bauweise maximal 6,00 m betragen, bezogen auf die Fußbodenoberkante Erdgeschoß.
- B. Gestaltung der baulichen Anlagen
- Dächer und Gesimse
 - Gentile Dächer sind innerhalb einer Gestaltungsgruppe einheitlich mit dunklem Material zu bedecken, sie dürfen innerhalb dieser Gruppe nicht mehr als 5° in der Neigung voneinander abweichen. (Gebäude bilden dann eine Gestaltungsgruppe, wenn sie innerhalb einer gemeinsamen überbaubaren Fläche liegen).
 - Flachdächer sind mit einer Grobkiesschicht zu bedecken.
 - Bei der Ausbildung der Gesimse und eventuell vorgehängter Rinne ist bei Hausgruppen folgendes festgesetzt:
 - bei gleicher Traufhöhe muß die Gesimsausbildung des Nachbargebäudes übernommen werden
 - bei ungleicher Traufhöhe mindestens die volle Gesimsbreite darüber oder darunter anzuschließen ist.
 - Fassaden
 - Die Gebäude sind innerhalb einer Gestaltungsgruppe einheitlich zu gestalten. Diese Einheitlichkeit bezieht sich auf die nachfolgenden bestimmten Materialien für die Außenwände (Gebäude bilden dann eine Gestaltungsgruppe, wenn sie innerhalb einer gemeinsamen überbaubaren Fläche liegen).
Es sind folgende Materialien zulässig:
Kalksandsteinmauerwerk (weiß) und Ziegelstein-Sichtmauerwerk (rot-braun), Sichtbeton.
 - Garagen
 - Die Fassade ist im gleichen Material und Farbe wie das Hauptgebäude zu errichten.
 - Die Garagenvorplätze sind straßenbenutzbar anzuschließen.
 - Offene, überdachte Einstellplätze anstelle geschlossener Garagen sind zulässig, jedoch ist zum seitlich angrenzenden Nachbargrundstück und zu seitlich angrenzenden Wegen eine mindestens 1,80 m hohe Abgrenzung als Sicht- und Lärmschutz vorzusehen.
 - Garagen sind nur innerhalb der überbaubaren Grundstücksflächen zulässig.
 - Gehwege und Parkplatzflächen
 - Gehwege und Parkplatzflächen sind in Betonpflaster auszuführen.
 - Sonstige Festsetzungen
 - Die in der Planzeichnung dargestellten Sichtflächen sind von jeglicher Bebauung und Bewuchs von mehr als 0,70 m Höhe über Oberkante Fahrbahn dauernd freizuhalten. Einfriedigungen im Bereich der Sichtflächen dürfen die Höhe von 0,70 m über Fahrbahnoberkante nicht überschreiten.
 - Auf der Teilfläche sind Nutzungen gem. § 4 (3) Nr. 1 und Nr. 3 BauNVO in Verbindung mit § 1 (5) BauNVO allgemein zulässig. Die Nutzung gem. § 4 (2) Nr. 2 BauNVO in der Verbindung mit § 1 (5) BauNVO ist nur ausnahmsweise zulässig.
Die übrigen Nutzungen, die allgemein zulässig sind, sind unzulässig.
 - Anpflanzungs- und Erhaltungsgebot
Auf den Flächen, auf denen ein Anpflanzungs- und Erhaltungsgebot von Bäumen und Sträuchern festgesetzt ist, sind nur folgende Bäume und Sträucher zulässig:
 - Sträucher
Cornus alba (Hortrieel)
Cornus sanguinea (Hortrieel)
Euonymus europaea (Pfaffenhütchen)
Lingustrum vulgare (Rainweide-Linguster)
Prunus spinosa (Schlehe)
Rhamnus frangula (Faulbaum)
Rosa canina (Heckenrose)
Salix caprea (Salweide)
Viburnum opulus (Schneeball)
 - Großgehölze
Acer campestre (Feldahorn)
Alnus glutinosa (Schwarzerle)
Fagus sylvatica (Buche)
Fraxinus excelsior (Esche)
Betula verrucosa (Birke)
Abies concolor (Grantanne)
Abies nobilis glauca (Edelnadel)

ENTWORFEN UND AUFGESTELLT NACH DEN §§ 8 UND 9 BAUGG AUF DER GRUNDLAGE DES AUFSTELLUNGSBESCHLUSSES DER GEMEINDEVERTRETUNG VOM 20.7.1978

WATTENBEK, DEN 12. NOV. 1980

PLANGRUPPE NORD
KIEL, DEN 28.10.1980

DER ENTWURF DES BEBAUUNGSPLANES, BESTEHEND AUS DER PLANZEICHNUNG (TEIL A) UND DEM TEXT (TEIL B), SOWIE DIE BEGRÜNDUNG HABEN IM VERZEICHNIS VOM 20.9.1980, 21.9.1980, 28.10.1980, 29.10.1980, 30.10.1980, 31.10.1980, 1.11.1980, 2.11.1980, 3.11.1980,31.11.1980, 1.12.1980, 2.12.1980, 3.12.1980,31.12.1980, 1.1.1981, 2.1.1981, 3.1.1981,31.1.1981, 1.2.1981, 2.2.1981, 3.2.1981,31.2.1981, 1.3.1981, 2.3.1981, 3.3.1981,